


Sala de Camara\_Baluarto Pamplona

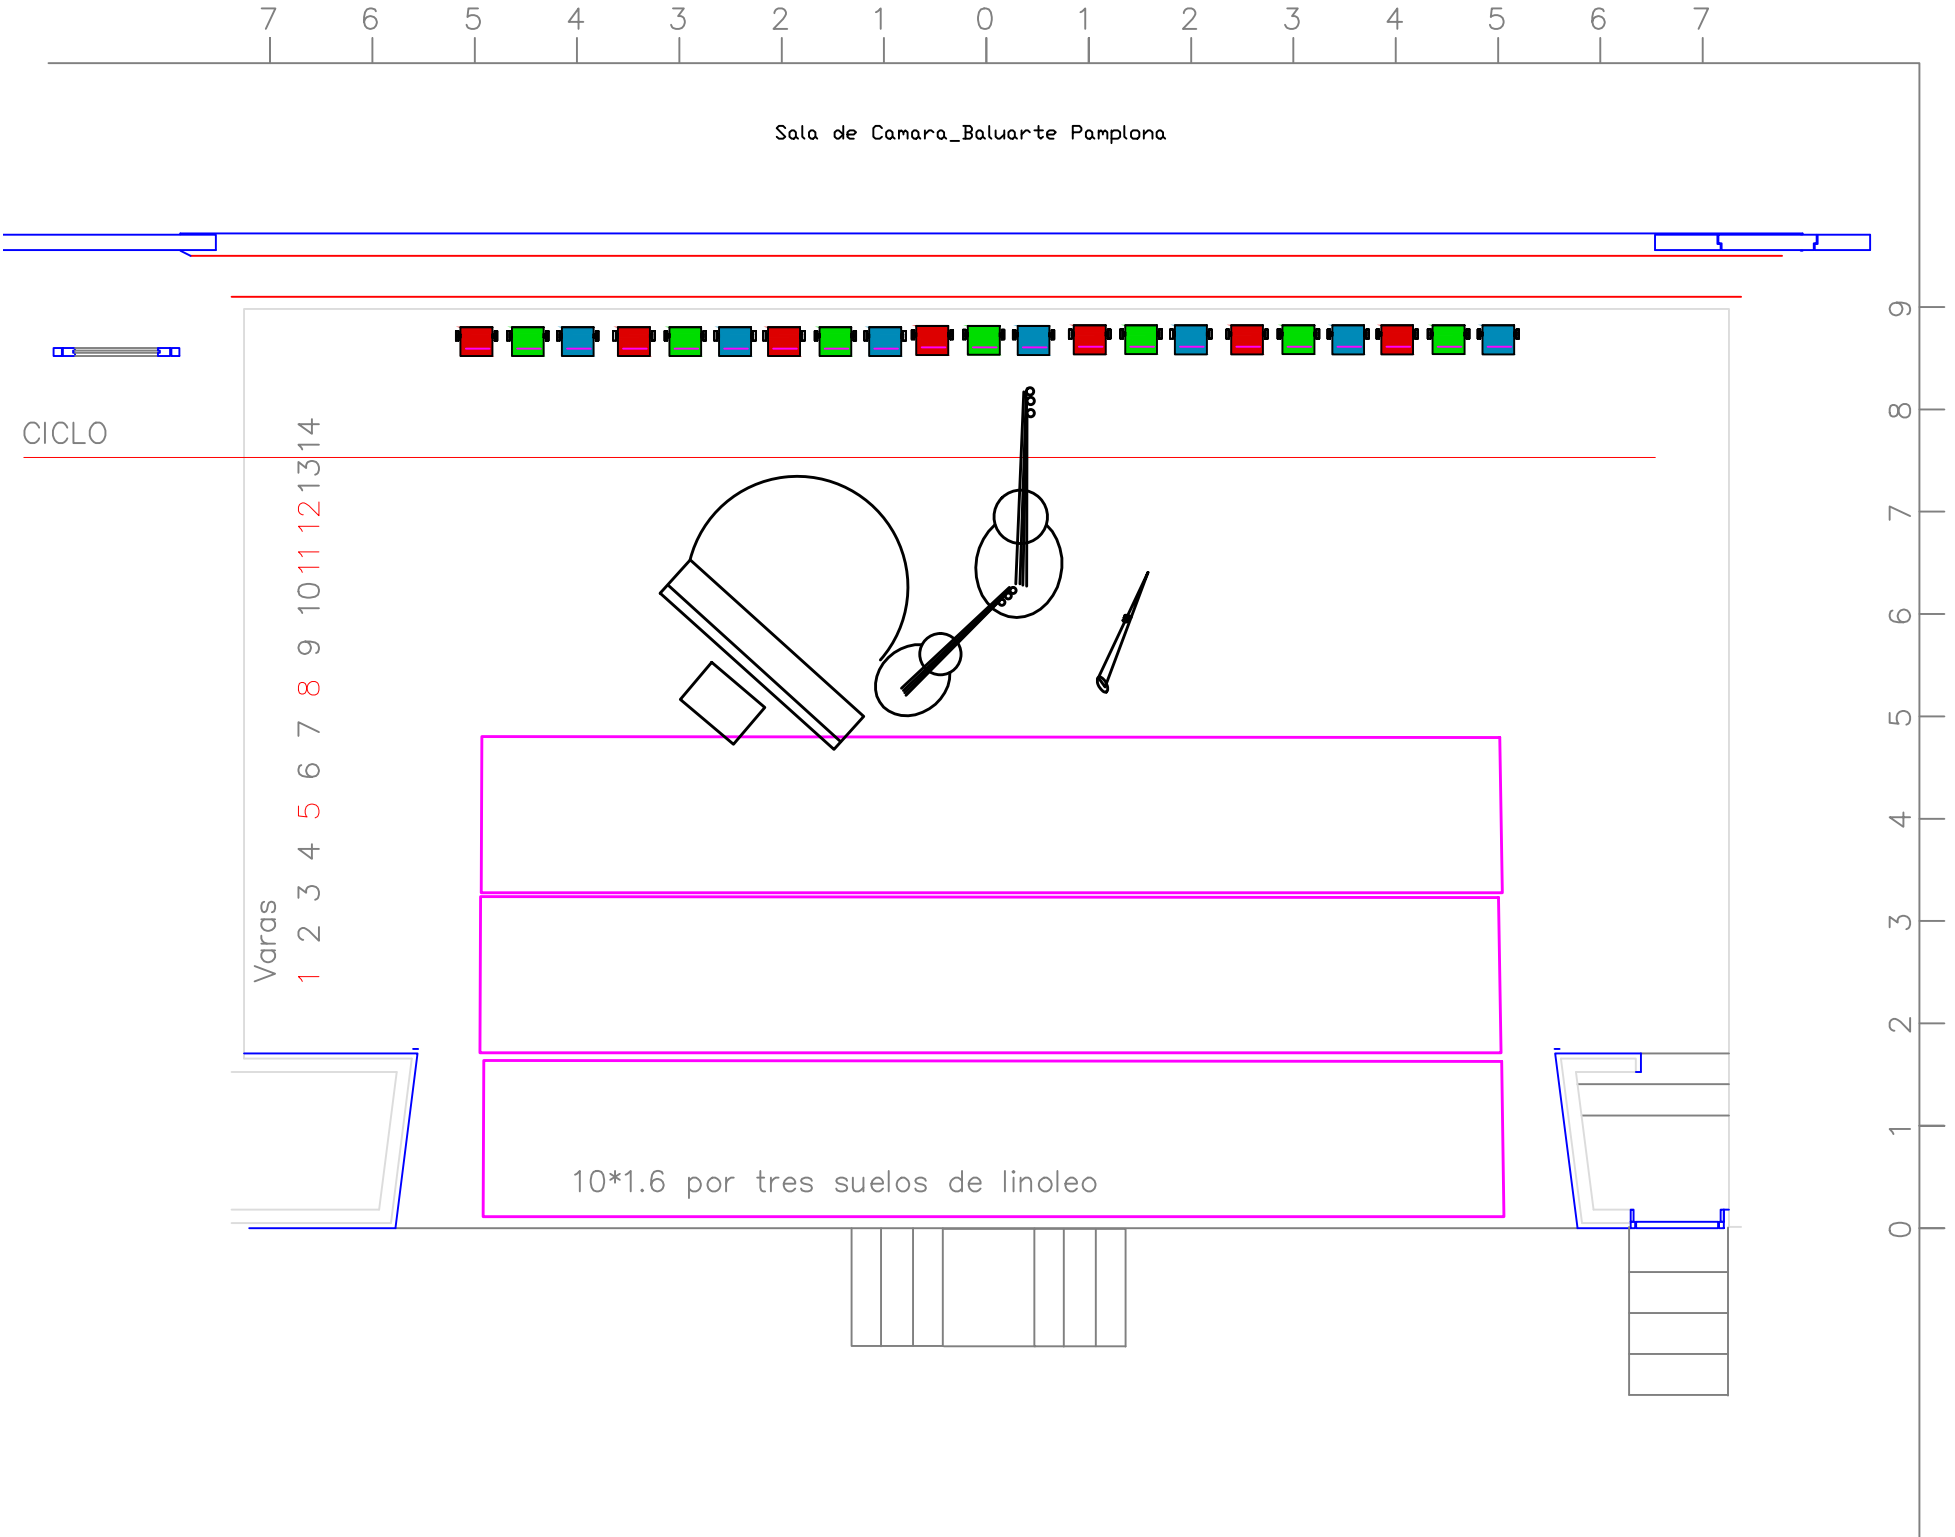

Varas  
1 2 3 4 5 6 7 8 9 10 11 12 13 14

CICLO

10\*1.6 por tres suelos de linoleo